




3 FACHADA NORDESTE  
ESC 1:200

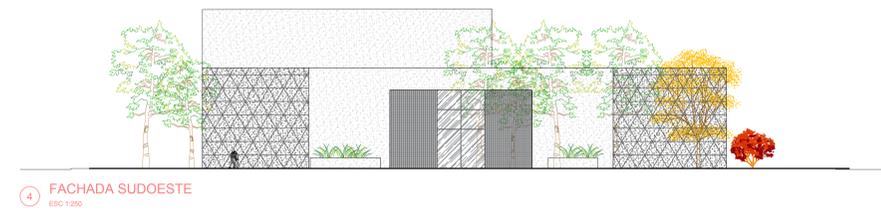

4 FACHADA SUDOESTE  
ESC 1:200

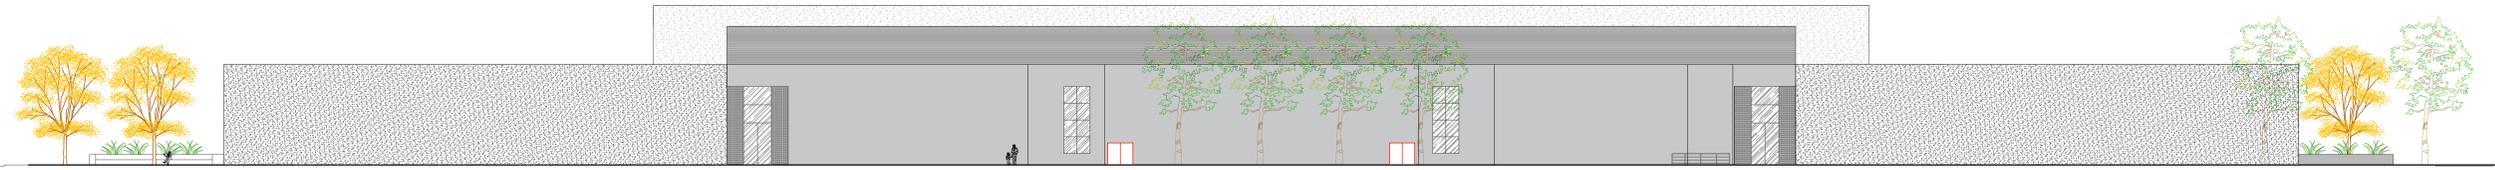

2 FACHADA NOROESTE  
ESC 1:200

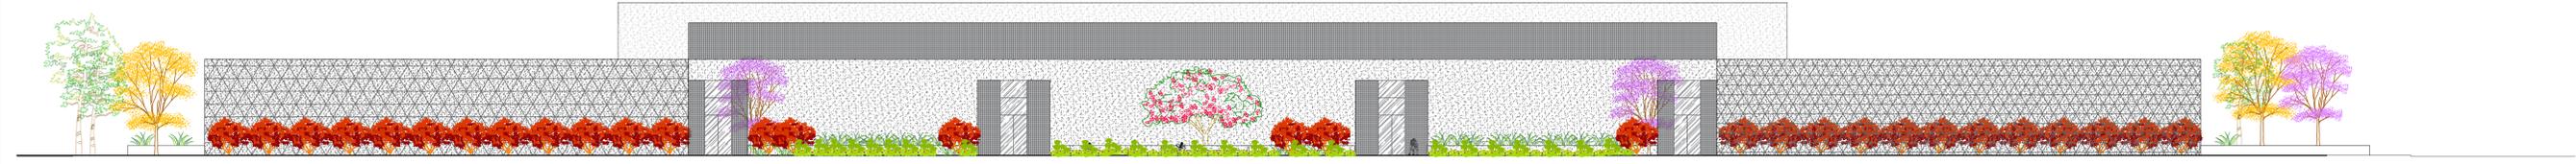

1 FACHADA SUDESTE  
ESC 1:200

LEGENDA - URBANISMO	
ITEM	DESCRIÇÃO
[Hatched pattern]	EDIFICAÇÃO
[Solid grey]	PISO EM CONCRETO DESPENHADO
[Dotted pattern]	MEDO FIO
[Solid black]	MEDO FIO REBAIXADO
[Dashed line]	GRADIL

SIMBOLÓGICA	
ITEM	DESCRIÇÃO
[Blue wheelchair icon]	SÍMBOLO DE VIA ESPECIAL PARA CADERANTES
[Arrow]	SÍMBOLO DE DIREÇÃO DE FLUXO
[Vertical lines]	Faixa de travessia de pedestres

EQUIPAMENTOS E MOBILIÁRIO	
ITEM	DESCRIÇÃO
[Grey rectangle]	BANCO EM CONCRETO ARMADO REVESTIDO EM MADEIRA
[Brown rectangle]	BATE RODAS
[Arrow]	BICICLETARIO

PAISAGISMO - FORRAÇÃO	
ITEM	DESCRIÇÃO
[Green square]	NOME POPULAR: GRAMA BATATAS NOME CIENTÍFICO: PEGANUM AFRICANUM
[Dotted green square]	NOME POPULAR: GRAMA AMENDOM NOME CIENTÍFICO: LANTANA CAMARA
[Light green square]	NOME POPULAR: LAVANDA NOME CIENTÍFICO: LAVANDULA SP
[Dark green square]	CASCAVIDO

**ARCHITECH**  
Consultoria e Planejamento Ltda.

**MERCADO CENTRAL DE BRASÍLIA**

ENDEREÇO: SIA Trecho 10 Lote 05 - Guará, Brasília - DF, 70297-400

PROPRIETÁRIO: CEASA - DF

AUTOR DO PROJ.: WALID DE CASTRO HATEM - CAU A15954-9

RESP. TÉCNICO:

ASS. DO PROPRIETÁRIO \_\_\_\_\_

ASS. DO AUTOR DO PROJETO \_\_\_\_\_

ASS. DO RESPONSÁVEL TÉCNICO \_\_\_\_\_

GEREAEP	OUTROS
	CBMDF

**PROJETO BÁSICO INSTITUCIONAL**

PSG	CONTEÚDO: PROJETO DE PAISAGISMO FACHADAS	REV
02/02	CLIENTE: CEASA - DF	R00
	DATA: MARÇO/2017	
	ESCALA: 1:250	
PROJ. DO PROJ.: CEASA - DF	TÍTULO: PROJ. BÁSICO PAISAGISMO	PROJ. Nº: PSG 02/02
		REV. Nº: R00

X:\PROJETOS\MERCADO CEASA\04-PROJETO BÁSICO\14 - URBANISMO\CEASA-PSG-PB-01-PLANTA BAIXA-V01-R00.DWG



